


BALISETA GS

Technologický postup pro bezpečné použití výrobku ve stavbě

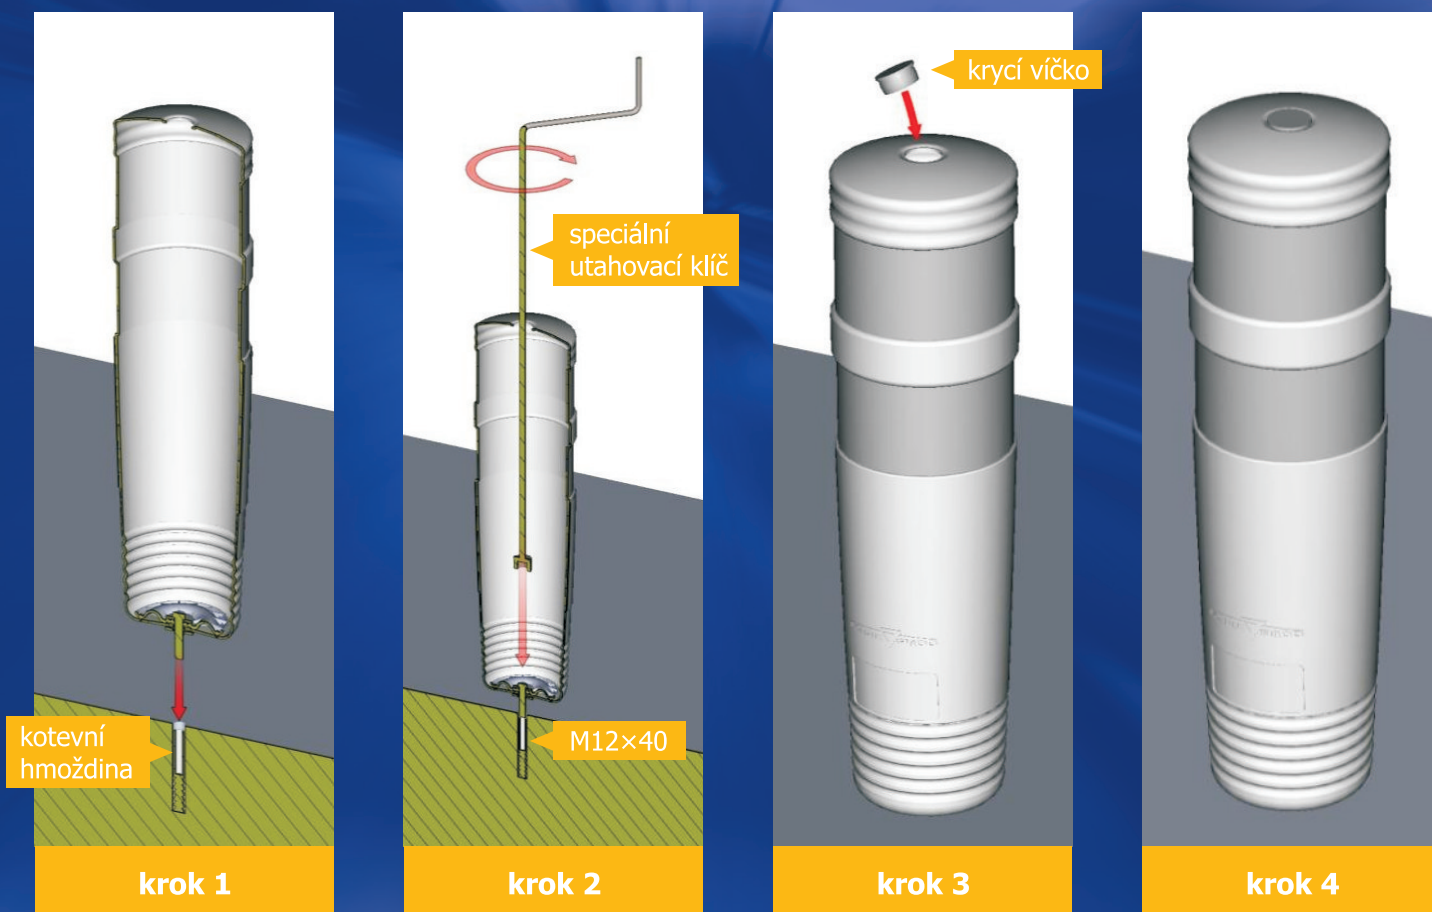


GS PLUS s.r.o.

Bohunická cesta 385/5, 664 48 Moravany u Brna, N49.15445, E16.58333

tel.: 515 535 621, fax: 547 244 378, e-mail: info@gsplus.cz

www.gsplus.cz

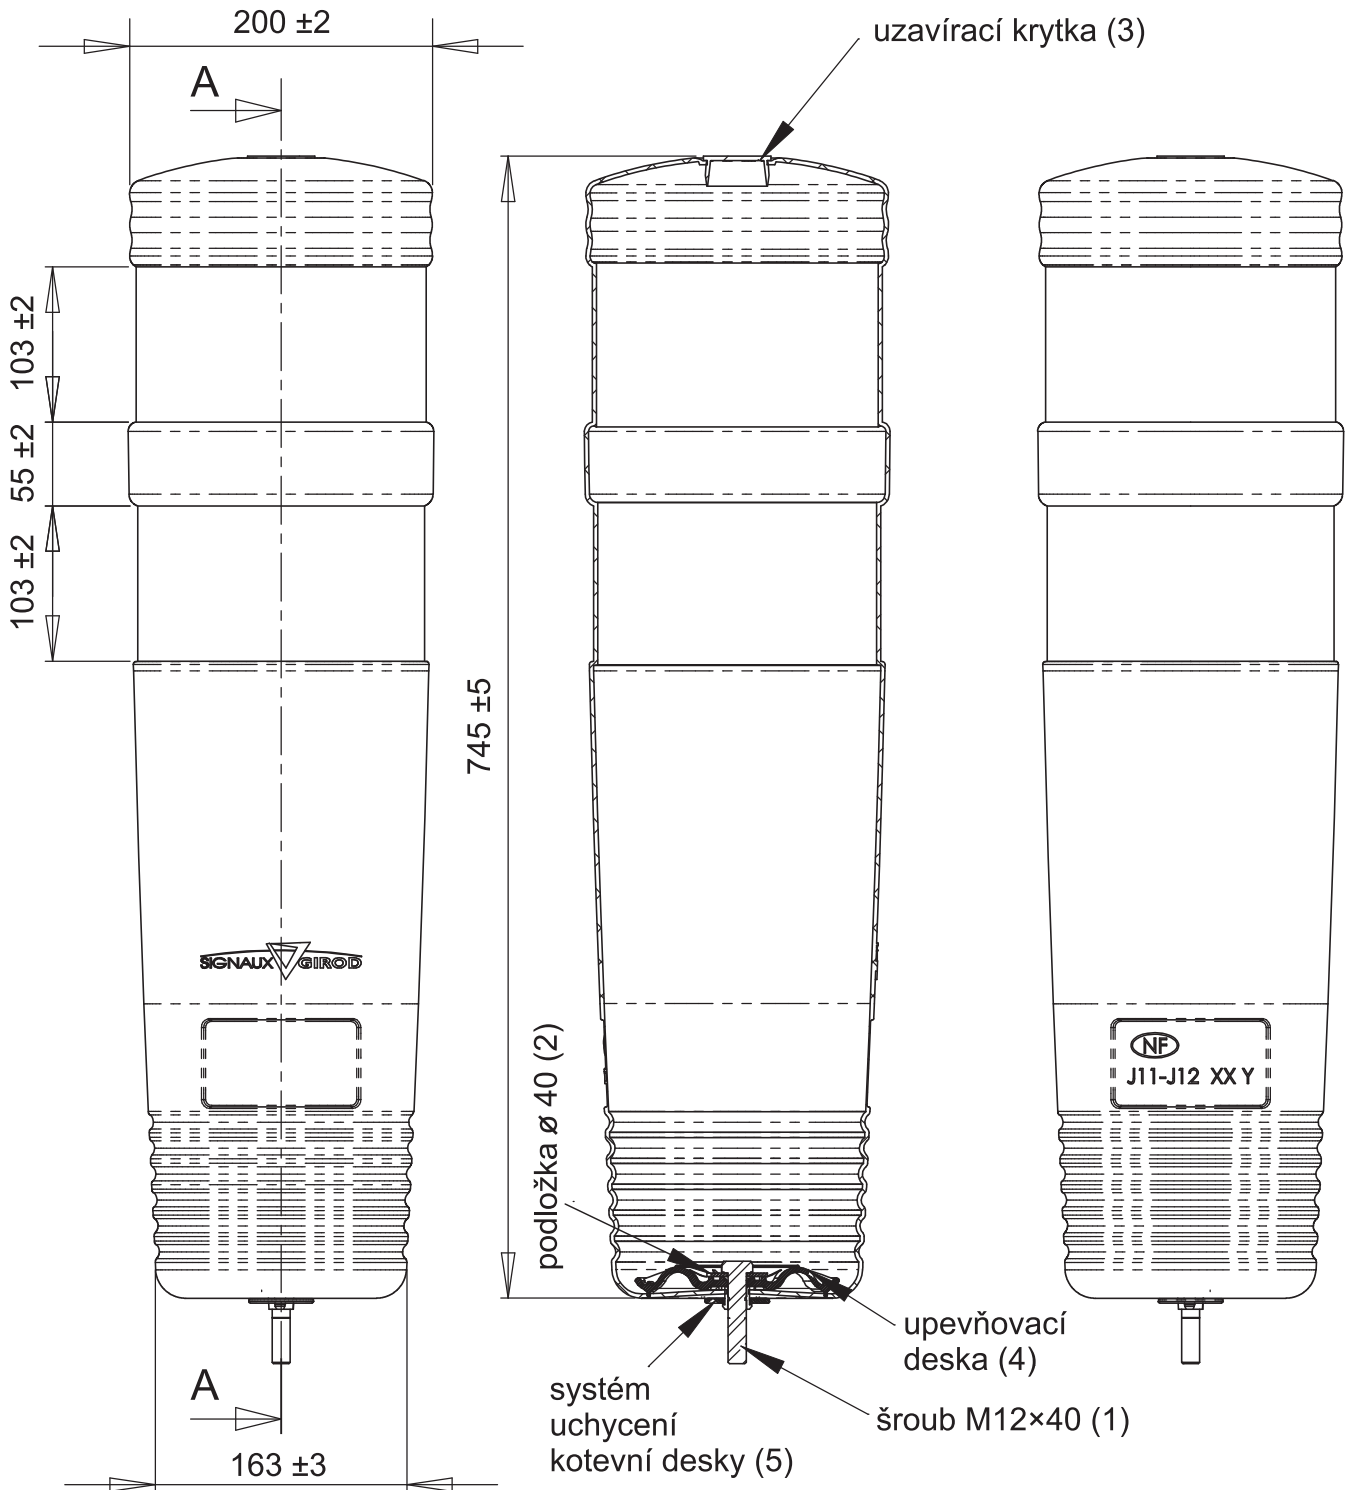

Vypracoval:	Obraz:
Kontroloval:	Měřítko: 1:5
Datum:	list/listů:



tel.: 515 535 621
 fax: 547 244 378
 e-mail: info@gsplus.cz
 www.gsplus.cz



BALISETA GS /typ J11, J12/